


Gala  
 Veranstaltungsraum 1  
 90 m<sup>2</sup>  
 Raumhoehe i. L. 3.10 m  
 5 Tische ø 1.80 á 9 Plätze  
 36 Personen

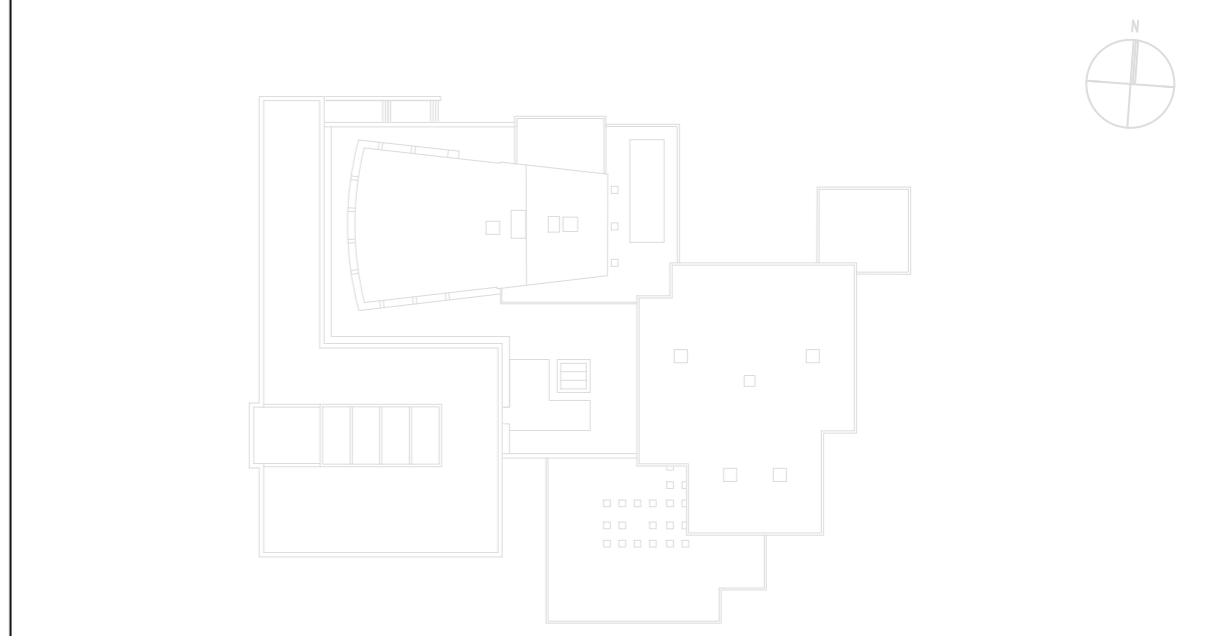

GEBÄUDE: **Das K**  
 Kultur- und Kongresszentrum Kornwestheim

PLANBEZEICHNUNG: **Veranstaltungsraum 1**  
**Gala**

VERANSTALTER:

VERANSTALTUNG:

TAG DER VERANSTALTUNG:

Planer: **Alexander Wagner**  
 Gez.: **28.04.2018**  
 Format: **A2**  
 Maßstab: **1:100**

**MAßE SIND VOR ORT ZU PRÜFEN**

A2	1:100	134	A						
Format	Maßstab	interne Nummer	Projekt	Planer	Phase	Planfeld	Inhalt	Ort	Plannummer